


ARCHITEKT:

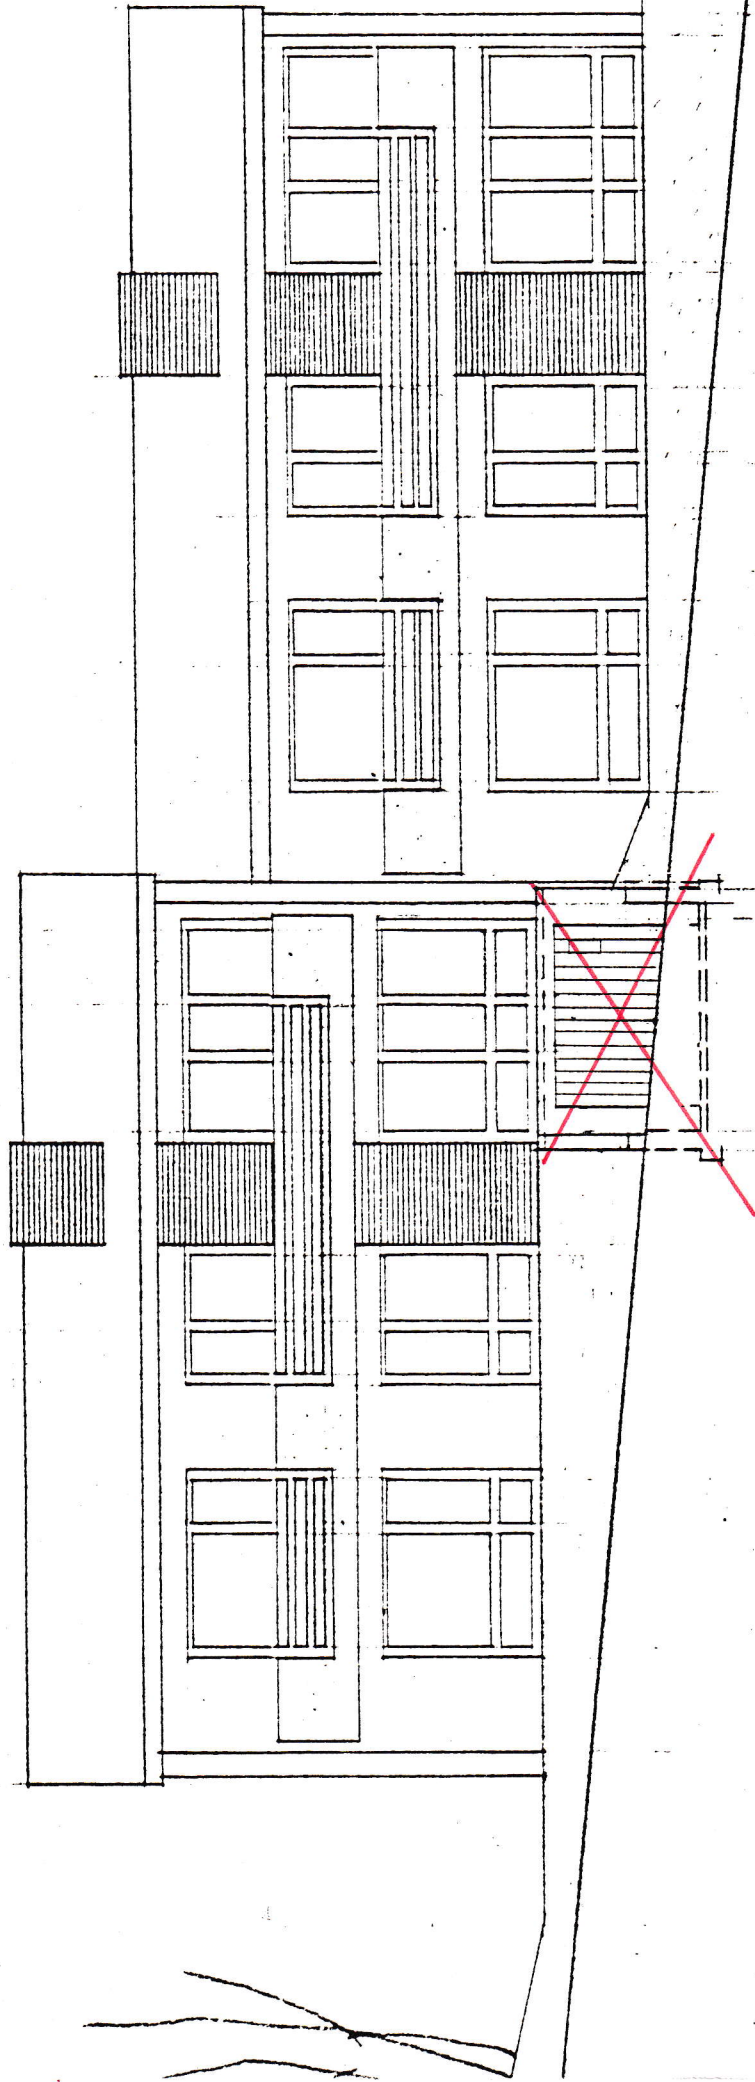

SÜDEN